




DETAILS

Versie 2025-01


Deze details zijn ter indicatie en hier kunnen geen rechten aan worden ontleend.

 = Los geleverd aanbrengen door/voor aannemer	
 = Voor/door aannemer	
 = Leveren door MeerThuis	
Projectnr. V2025-01	Datum: 27-02-2024
Tekenaar: VDMP	Gewijzigd: 08-01-2024
Project: Leyen met schildkap	DEFINITIEF
onderdeel: Details	bladnr: 1

DETAIL 1

schaal 1:10

- Buitengevel, $R_c > 4,7 \text{ m}^2\text{K/W}$:
- schoon metselwerk
 - luchtspouw dik 50 mm
 - dampdoorlatende folie
 - Knauf Naturol 035, o.g., dik 240 mm
 - 36x245 mm
 - dampremmende folie
 - OSB-3 dik 9 mm
 - gipsplaat dik 12,5 mm

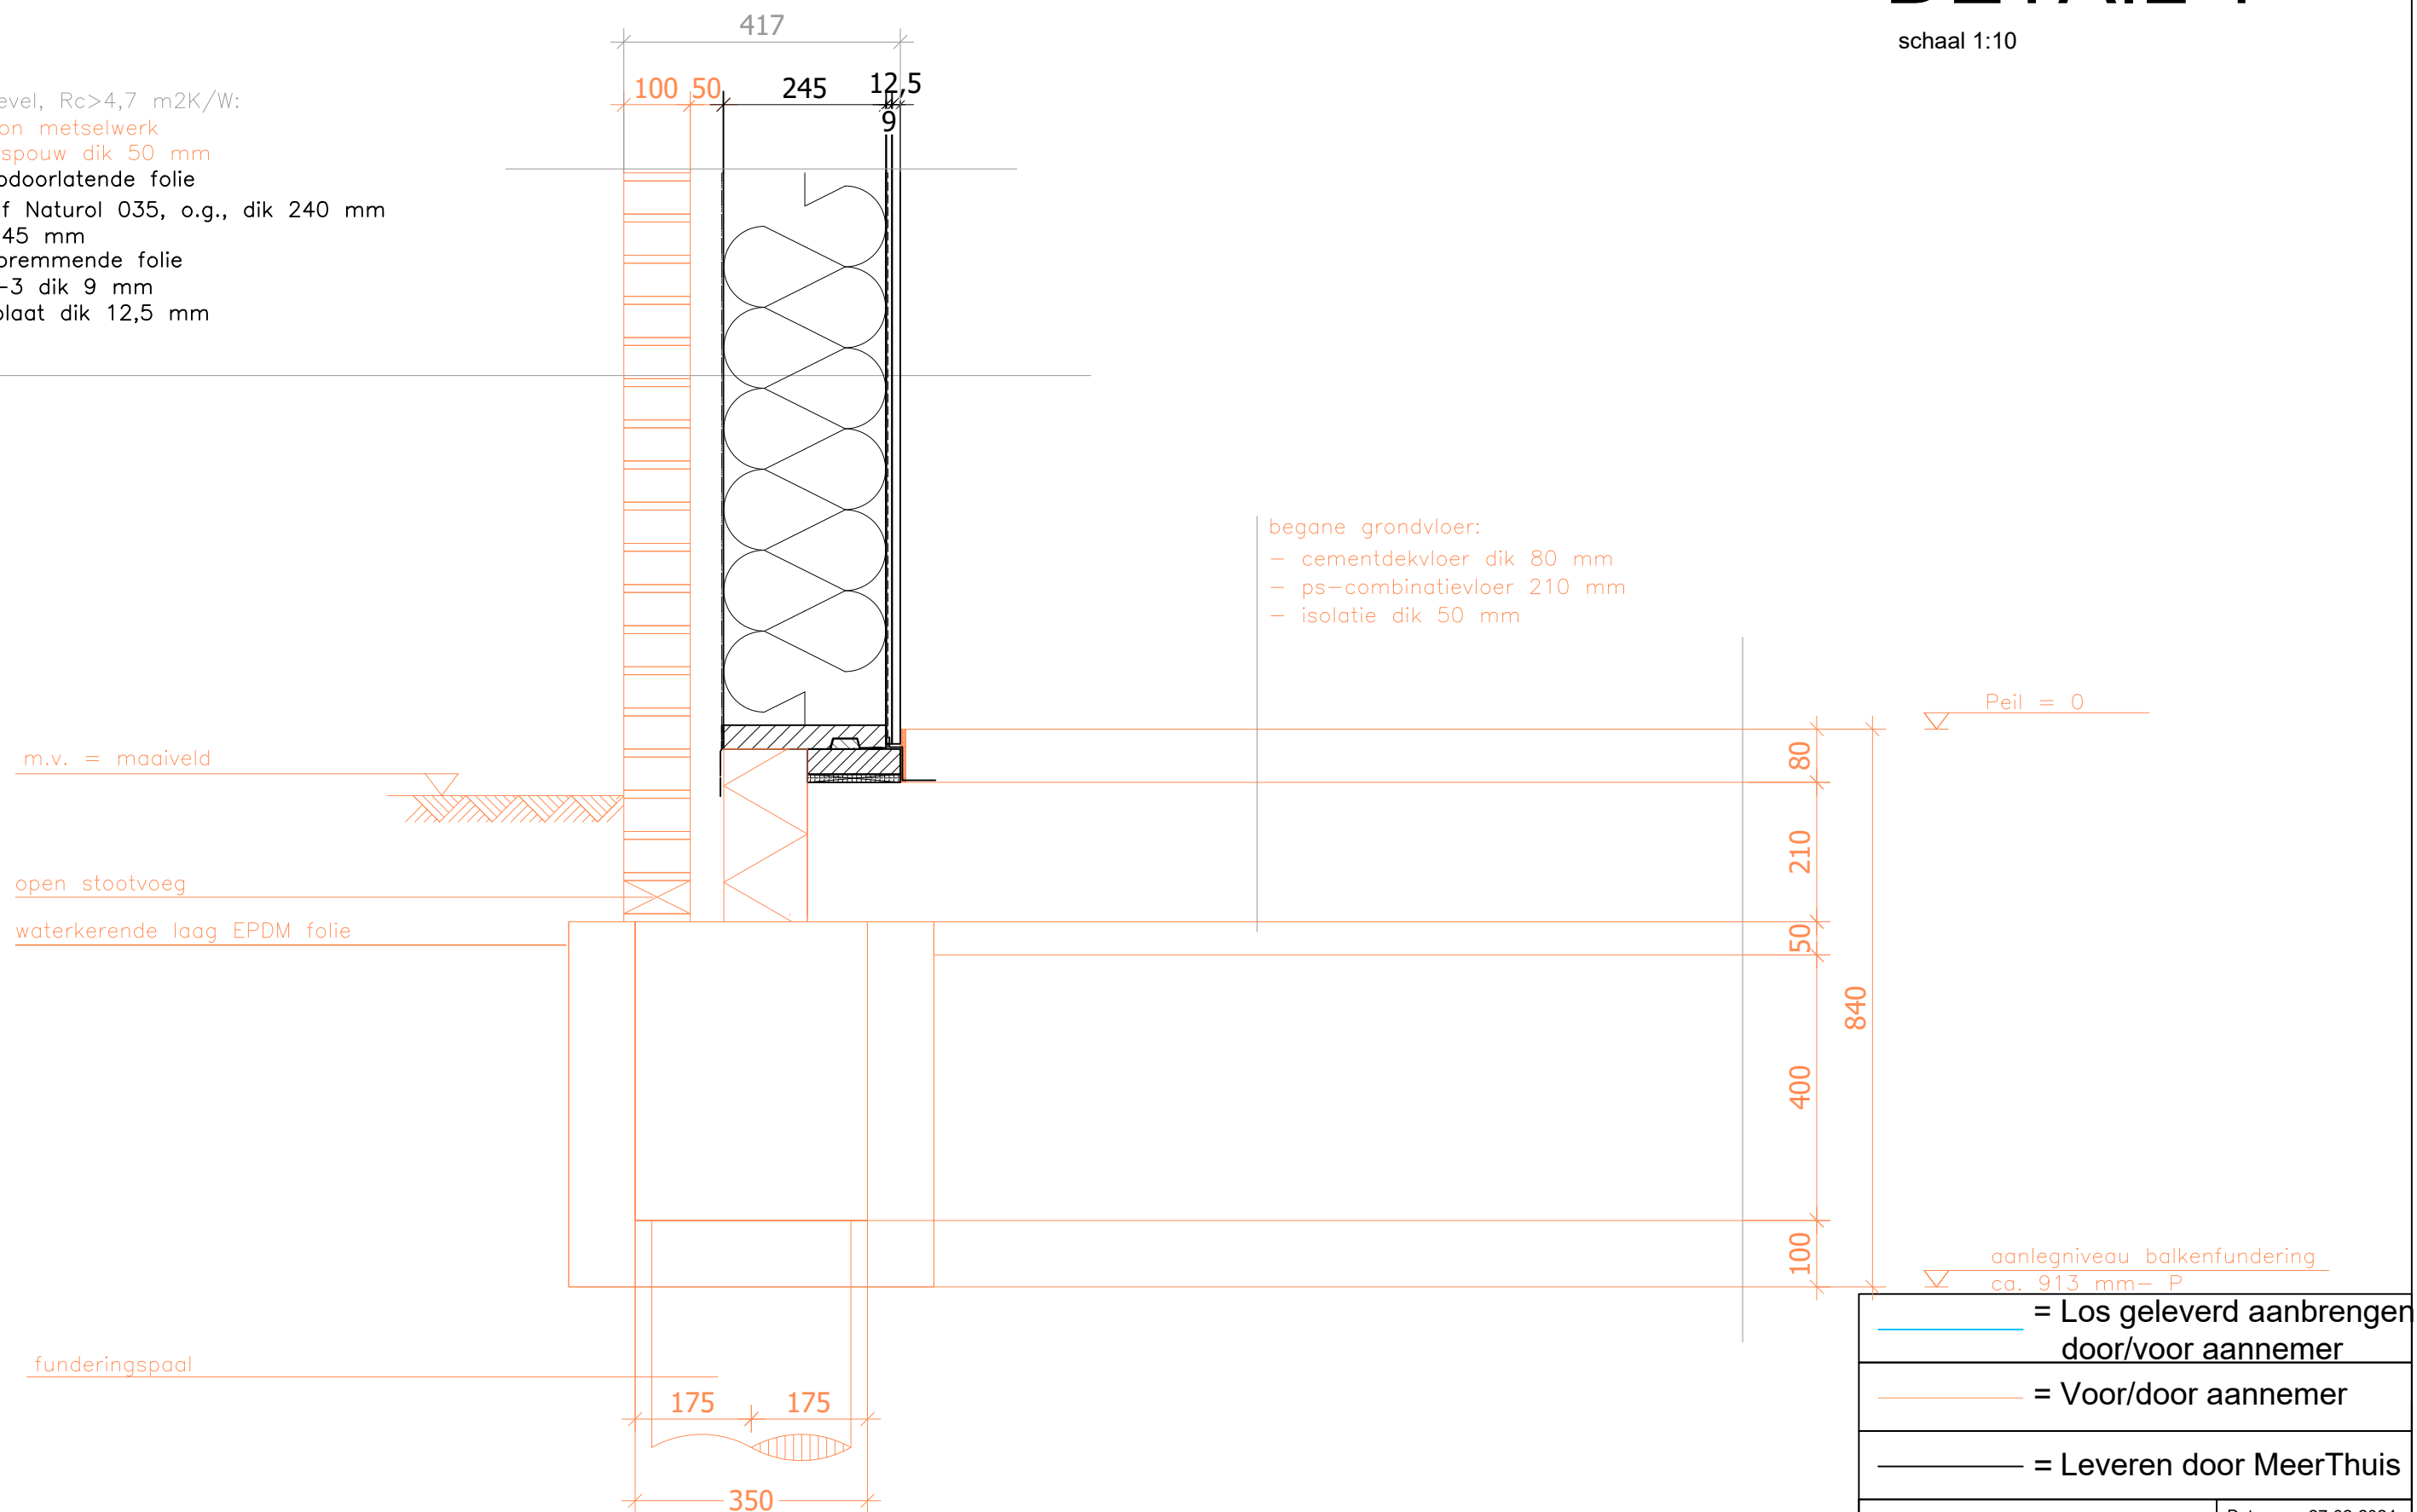

- begane grondvloer:
- cementdekvloer dik 80 mm
 - ps-combinatievloer 210 mm
 - isolatie dik 50 mm


	= Los geleverd aanbrengen door/voor aannemer
	= Voor/door aannemer
	= Leveren door MeerThuis

Projectnr.	V2025-01	Datum:	27-02-2024
Tekenaar:	VDMP	Gewijzigd:	08-01-2024
Project:	Leyen met schildkap		
onderdeel:	Detail 1	bladnr:	2


DETAIL 2

schaal 1:10

- Buitengevel, $R_c > 4,7 \text{ m}^2\text{K/W}$:
- schoon metselwerk
 - luchtspouw dik 50 mm
 - dampdoorlatende folie
 - Knauf Naturol 035, o.g., dik 240 mm
 - 36x245 mm
 - dampremmende folie
 - OSB-3 dik 9 mm
 - gipsplaat dik 12,5 mm

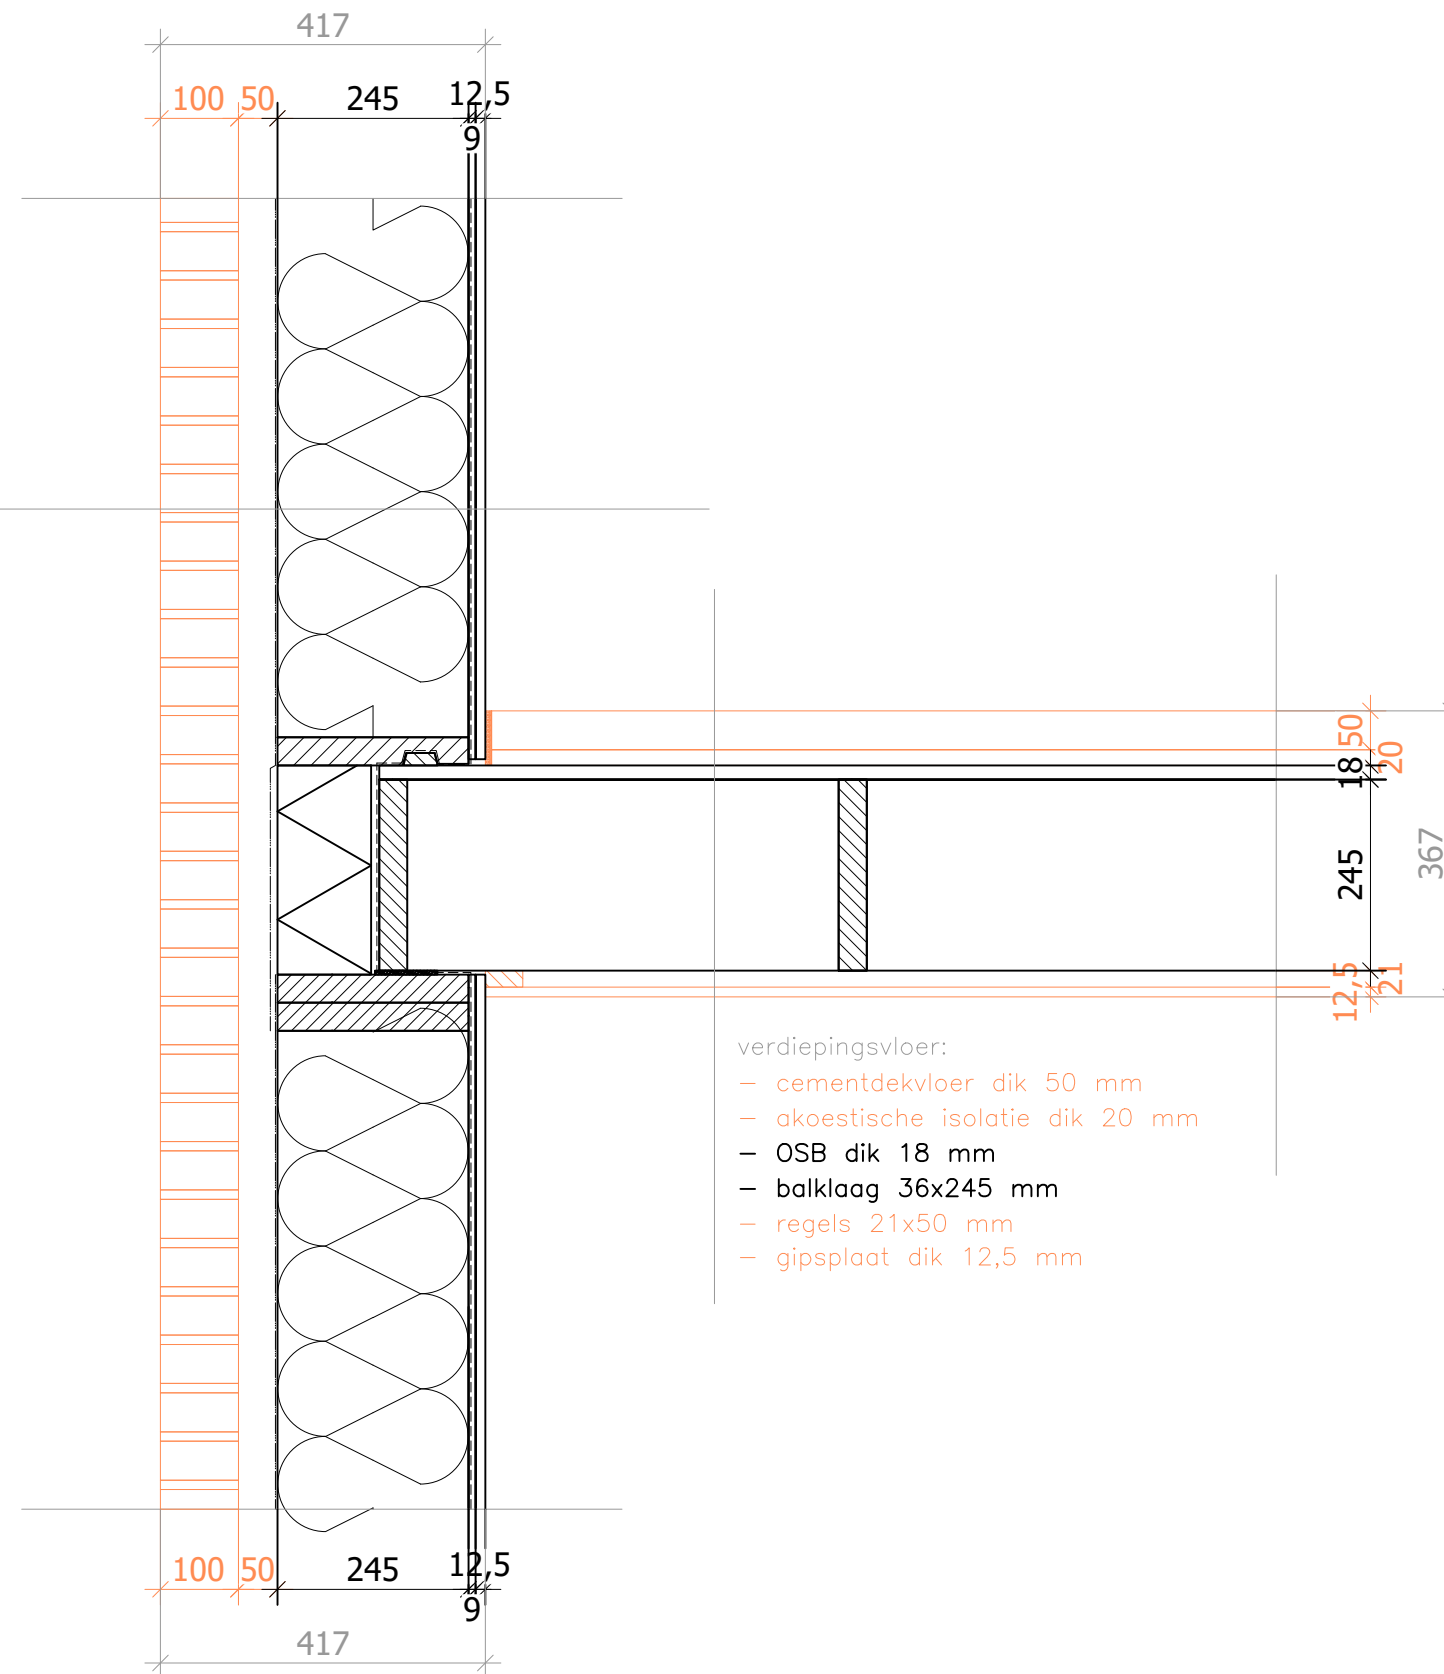

- verdiepingsvloer:
- cementdekvloer dik 50 mm
 - akoestische isolatie dik 20 mm
 - OSB dik 18 mm
 - balklaag 36x245 mm
 - regels 21x50 mm
 - gipsplaat dik 12,5 mm

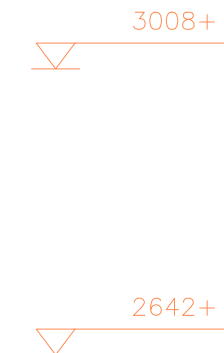


= Los geleverd aanbrengen door/voor aannemer	
= Voor/door aannemer	
= Leveren door MeerThuis	
Projectnr.	V2025-01
Tekenaar:	VDMP
Project:	Leyen met schildkap
onderdeel:	Detail 2
Datum:	27-02-2024
Gewijzigd:	08-01-2024
	DEFINITIEF
bladnr:	3

DETAIL 3 + 4

schaal 1:10

- Buitengevel, $R_c > 4,7 \text{ m}^2\text{K/W}$:
- schoon metselwerk
 - luchtspouw dik 50 mm
 - dampdoorlatende folie
 - Knauf Naturol 035, o.g., dik 240 mm
 - 36x245 mm
 - dampremmende folie
 - OSB-3 dik 9 mm
 - gipsplaat dik 12,5 mm

- Buitengevel, $R_c > 4,7 \text{ m}^2\text{K/W}$:
- schoon metselwerk
 - luchtspouw dik 50 mm
 - dampdoorlatende folie
 - Knauf Naturol 035, o.g., dik 240 mm
 - 36x245 mm
 - dampremmende folie
 - OSB-3 dik 9 mm
 - gipsplaat dik 12,5 mm

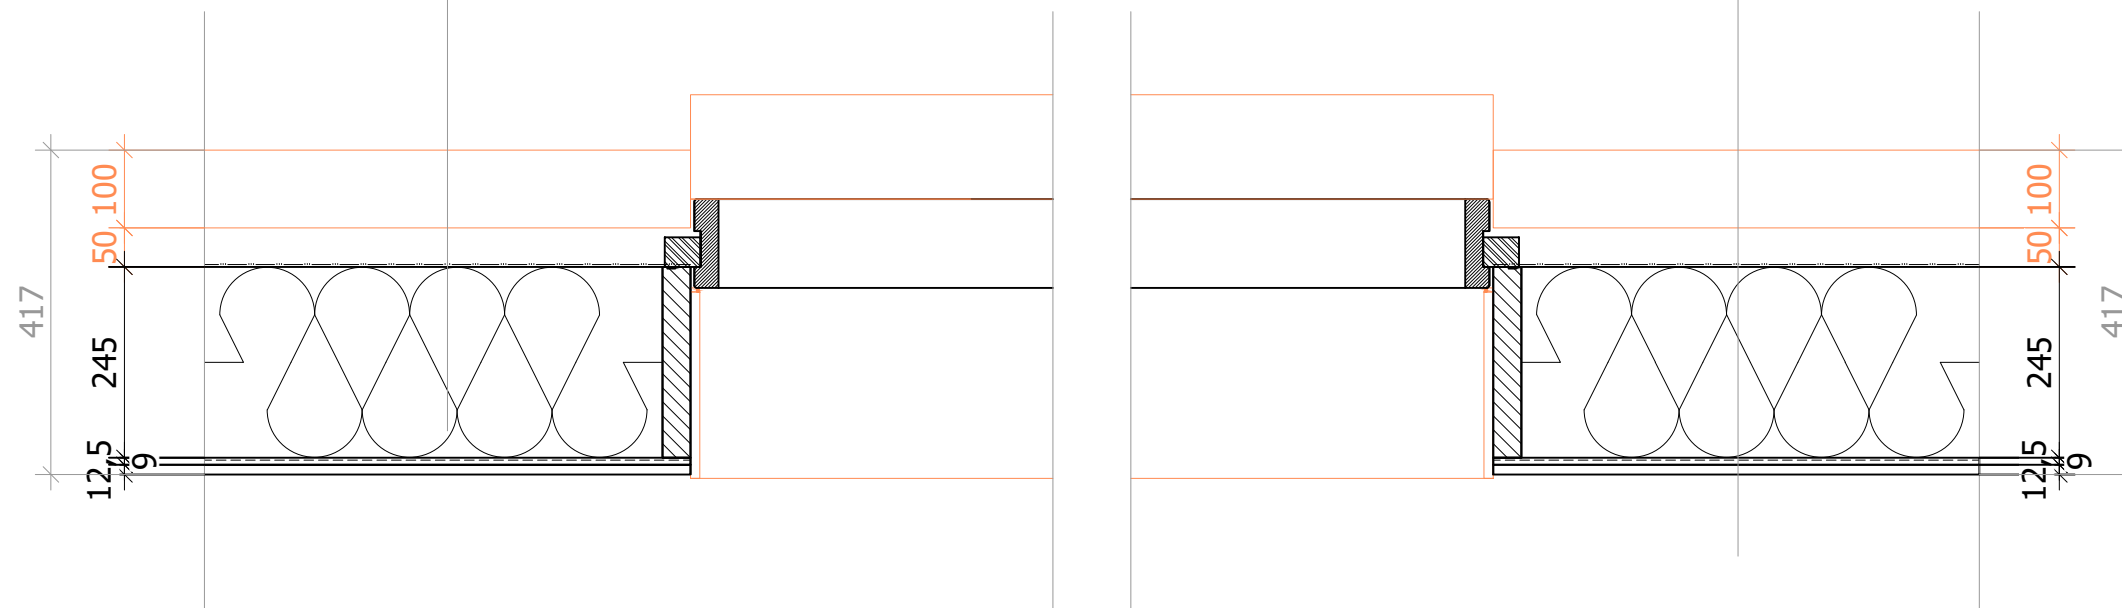


<p>— = Los geleverd aanbrengen door/voor aannemer</p>	
<p>— = Voor/door aannemer</p>	
<p>— = Leveren door MeerThuis</p>	
Projectnr.	V2025-01
Tekenaar:	VDMP
Project:	Leyen met schildkap
onderdeel:	Detail 3+4
Datum:	27-02-2024
Gewijzigd:	08-01-2024
	DEFINITIEF
bladnr:	4

DETAIL 5

schaal 1:10

dakelement, $R_c > 6,3 \text{ m}^2\text{K/W}$:

- dakpan
- panlatten 21x48 mm
- tengels 21x48 mm
- damp open folie
- Knauf Naturoll 037, o.g., dik 270 mm
- regelwerk 30x270 mm
- dampremmende folie
- spaanplaat V313 dik 11 mm
- gipsplaat dik 12,5 mm

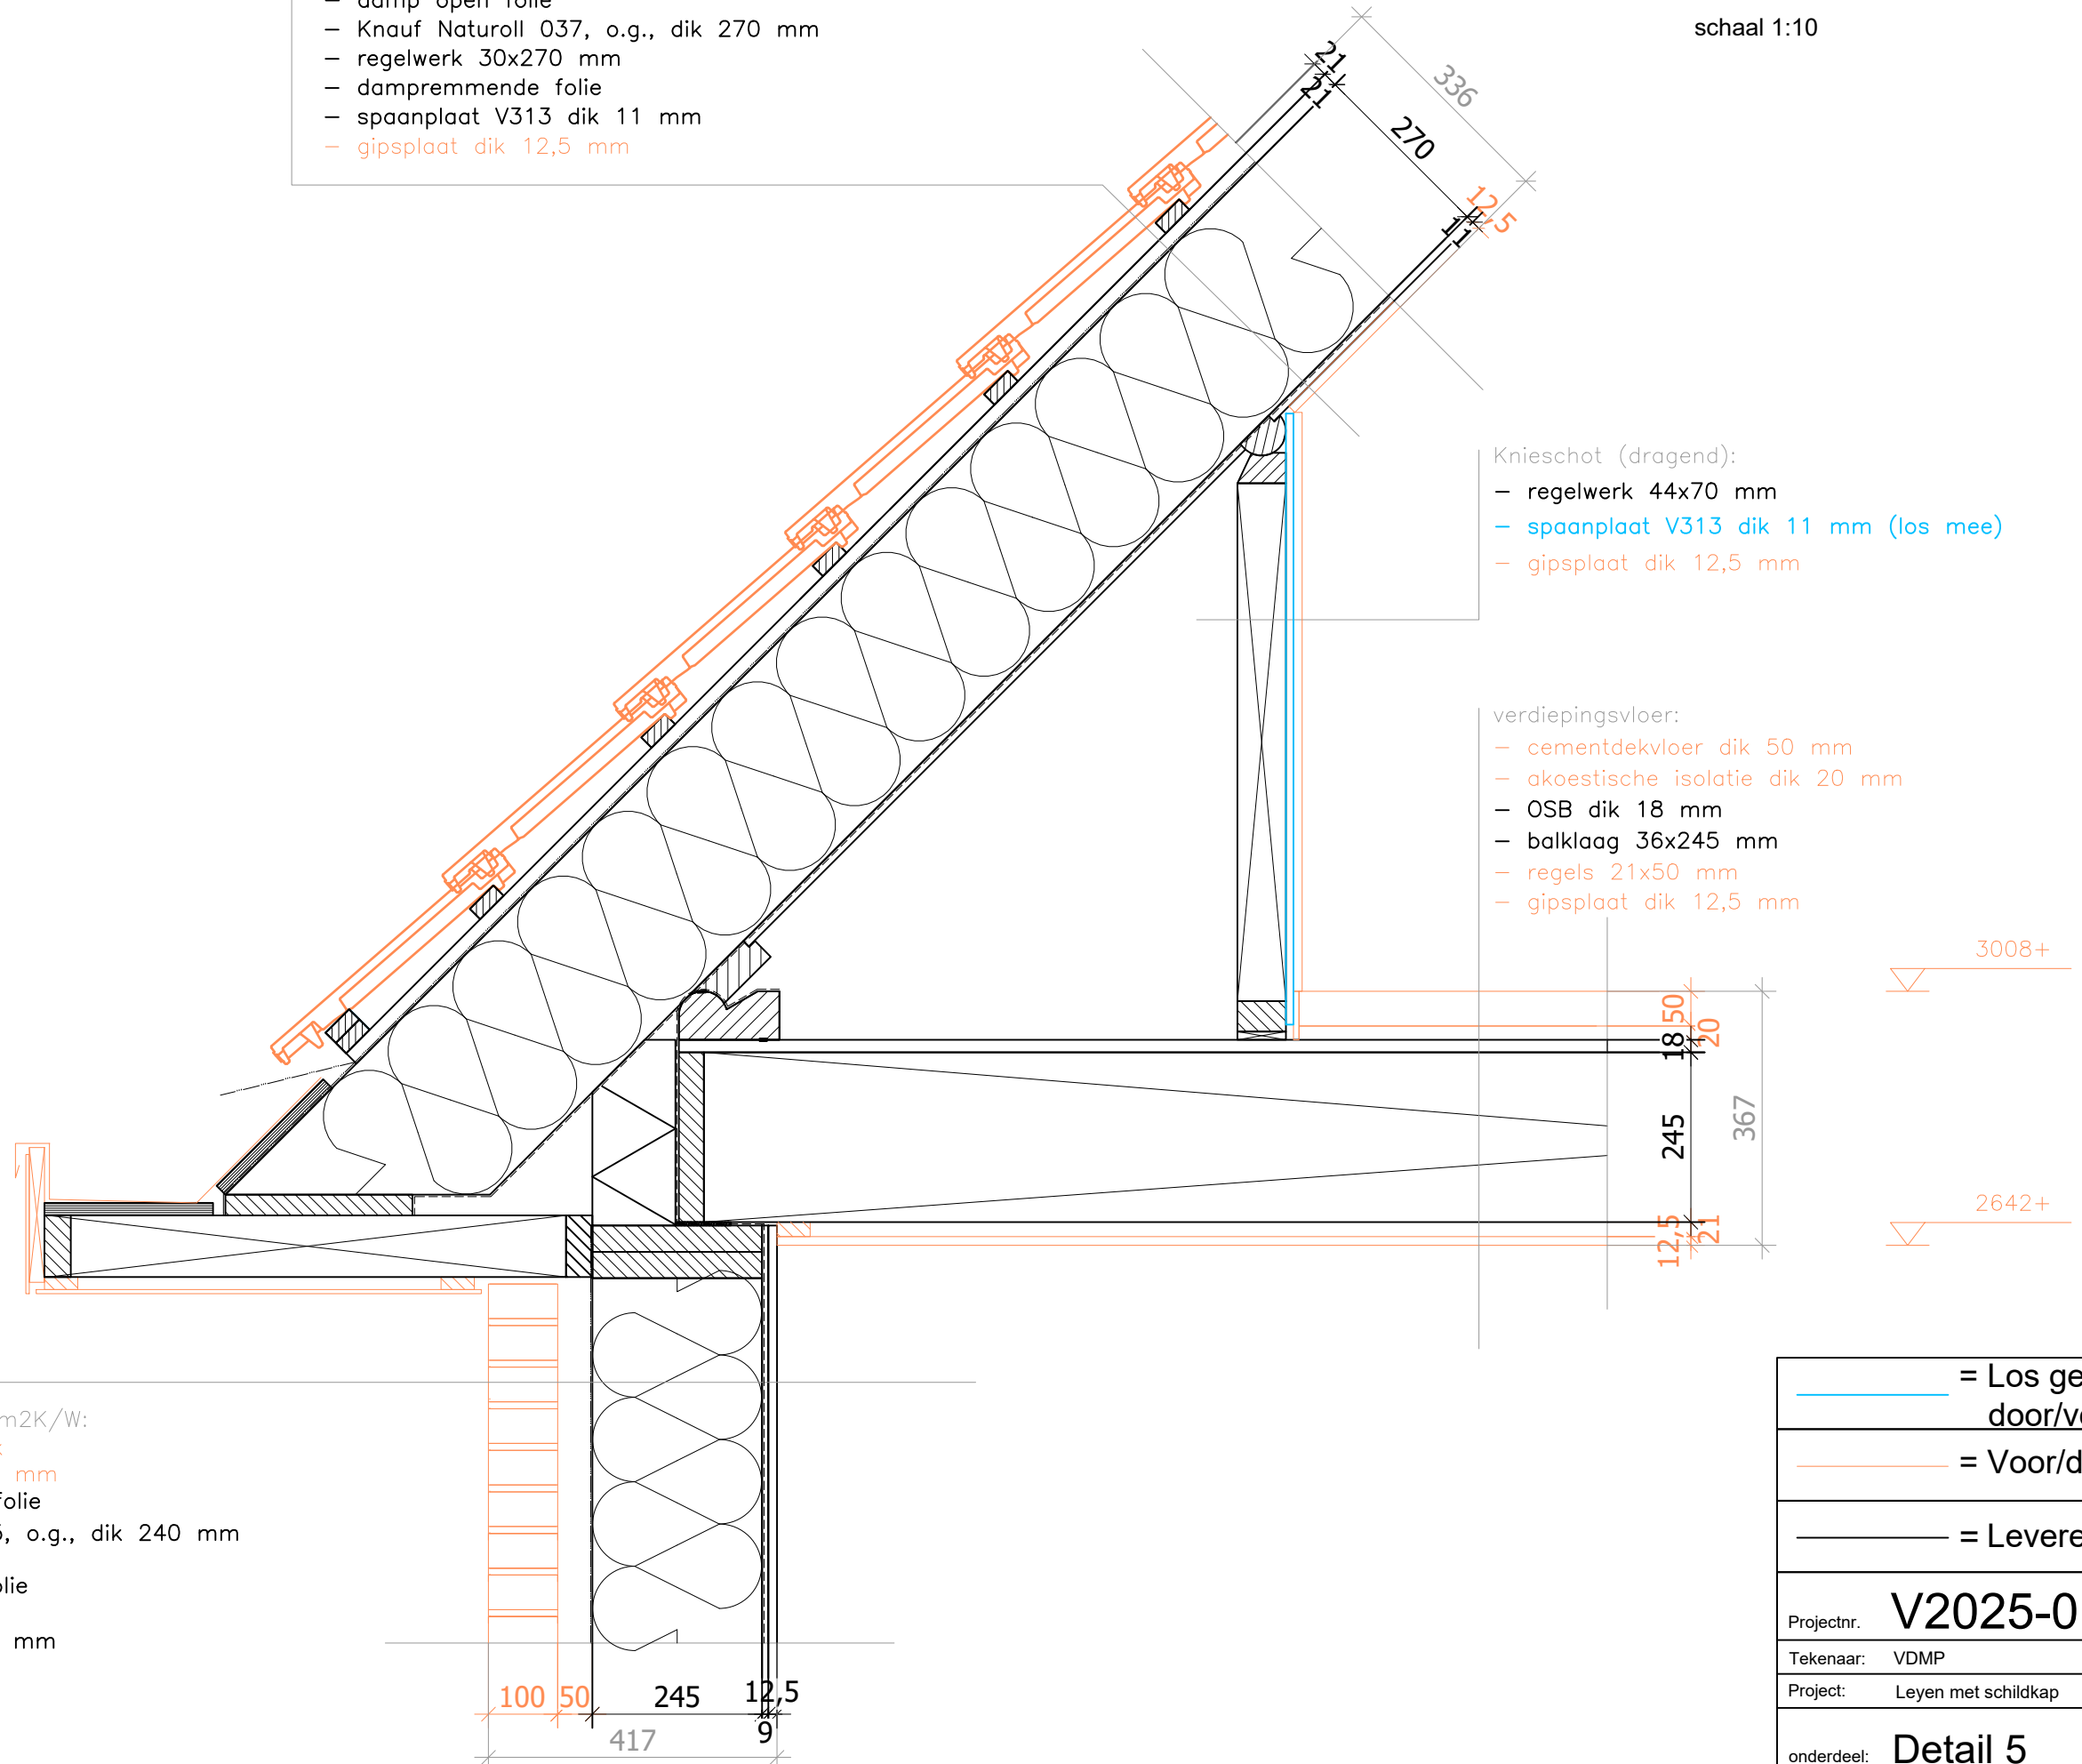

Knieshot (dragend):

- regelwerk 44x70 mm
- spaanplaat V313 dik 11 mm (los mee)
- gipsplaat dik 12,5 mm

verdiepingsvloer:

- cementdekvloer dik 50 mm
- akoestische isolatie dik 20 mm
- OSB dik 18 mm
- balklaag 36x245 mm
- regels 21x50 mm
- gipsplaat dik 12,5 mm

Buitengevel, $R_c > 4,7 \text{ m}^2\text{K/W}$:

- schoon metselwerk
- luchtsouw dik 50 mm
- dampdoorlatende folie
- Knauf Naturol 035, o.g., dik 240 mm
- 36x245 mm
- dampremmende folie
- OSB-3 dik 9 mm
- gipsplaat dik 12,5 mm

	= Los geleverd aanbrengen door/voor aannemer
	= Voor/door aannemer
	= Leveren door MeerThuis


Projectnr.	V2025-01	Datum:	27-02-2024
Tekenaar:	VDMP	Gewijzigd:	08-01-2024
Project:	Leyen met schildkap		
onderdeel:	Detail 5	bladnr:	5




DETAIL 6

schaal 1:10

dakelement, $R_c > 6,3 \text{ m}^2\text{K/W}$:

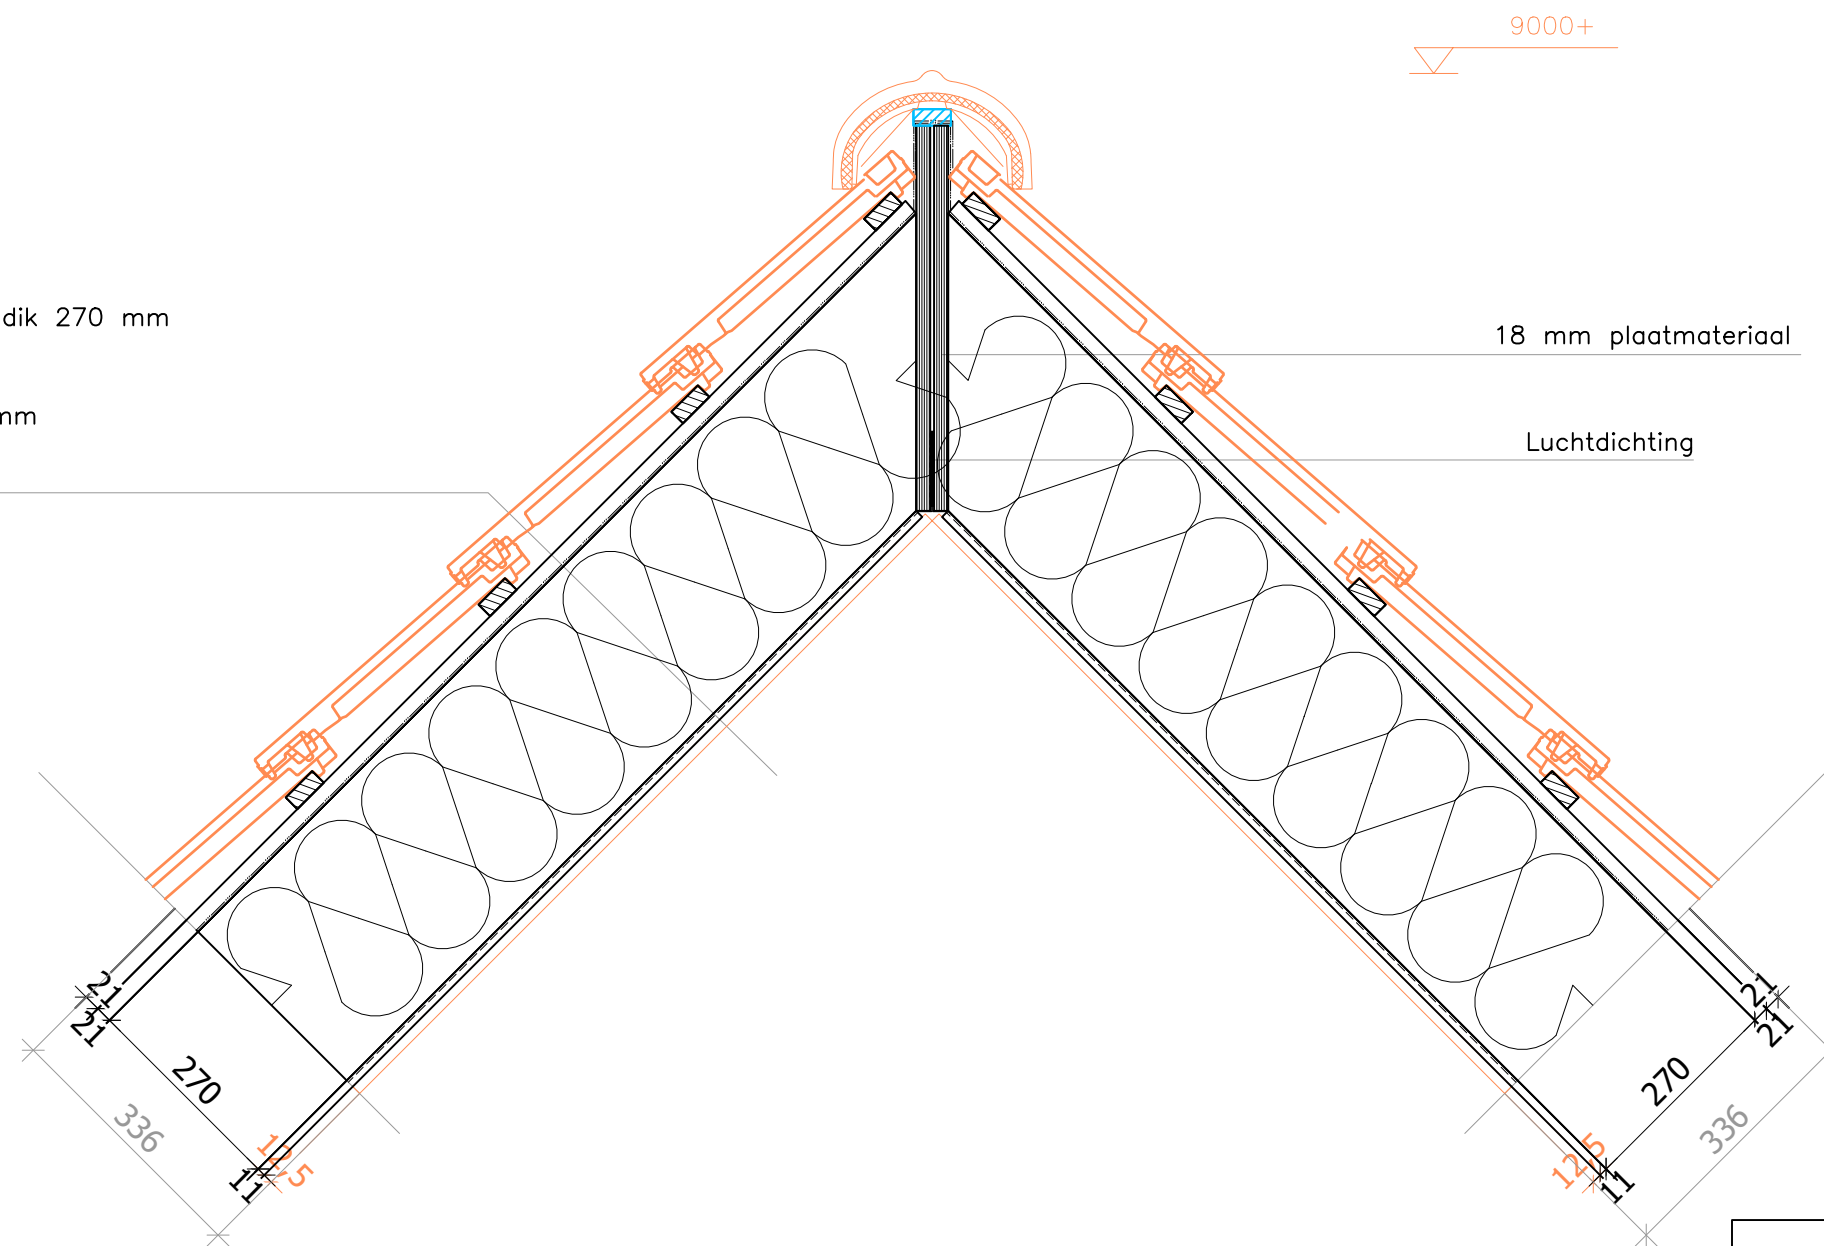- dakpan
- panlatten 21x48 mm
- tengels 21x48 mm
- damp open folie
- Knauf Naturoll 037, o.g., dik 270 mm
- regelwerk 30x270 mm
- dampremmende folie
- spaanplaat V313 dik 11 mm
- gipsplaat dik 12,5 mm



	= Los geleverd aanbrengen door/voor aannemer
	= Voor/door aannemer
	= Leveren door MeerThuis

Projectnr.	V2025-01	Datum:	27-02-2024
Tekenaar:	VDMP	Gewijzigd:	08-01-2024
Project:	Leyen met schildkap		DEFINITIEF
onderdeel:	Detail 6	bladnr:	6

